


Stuben & Terrasse Erdgeschoss

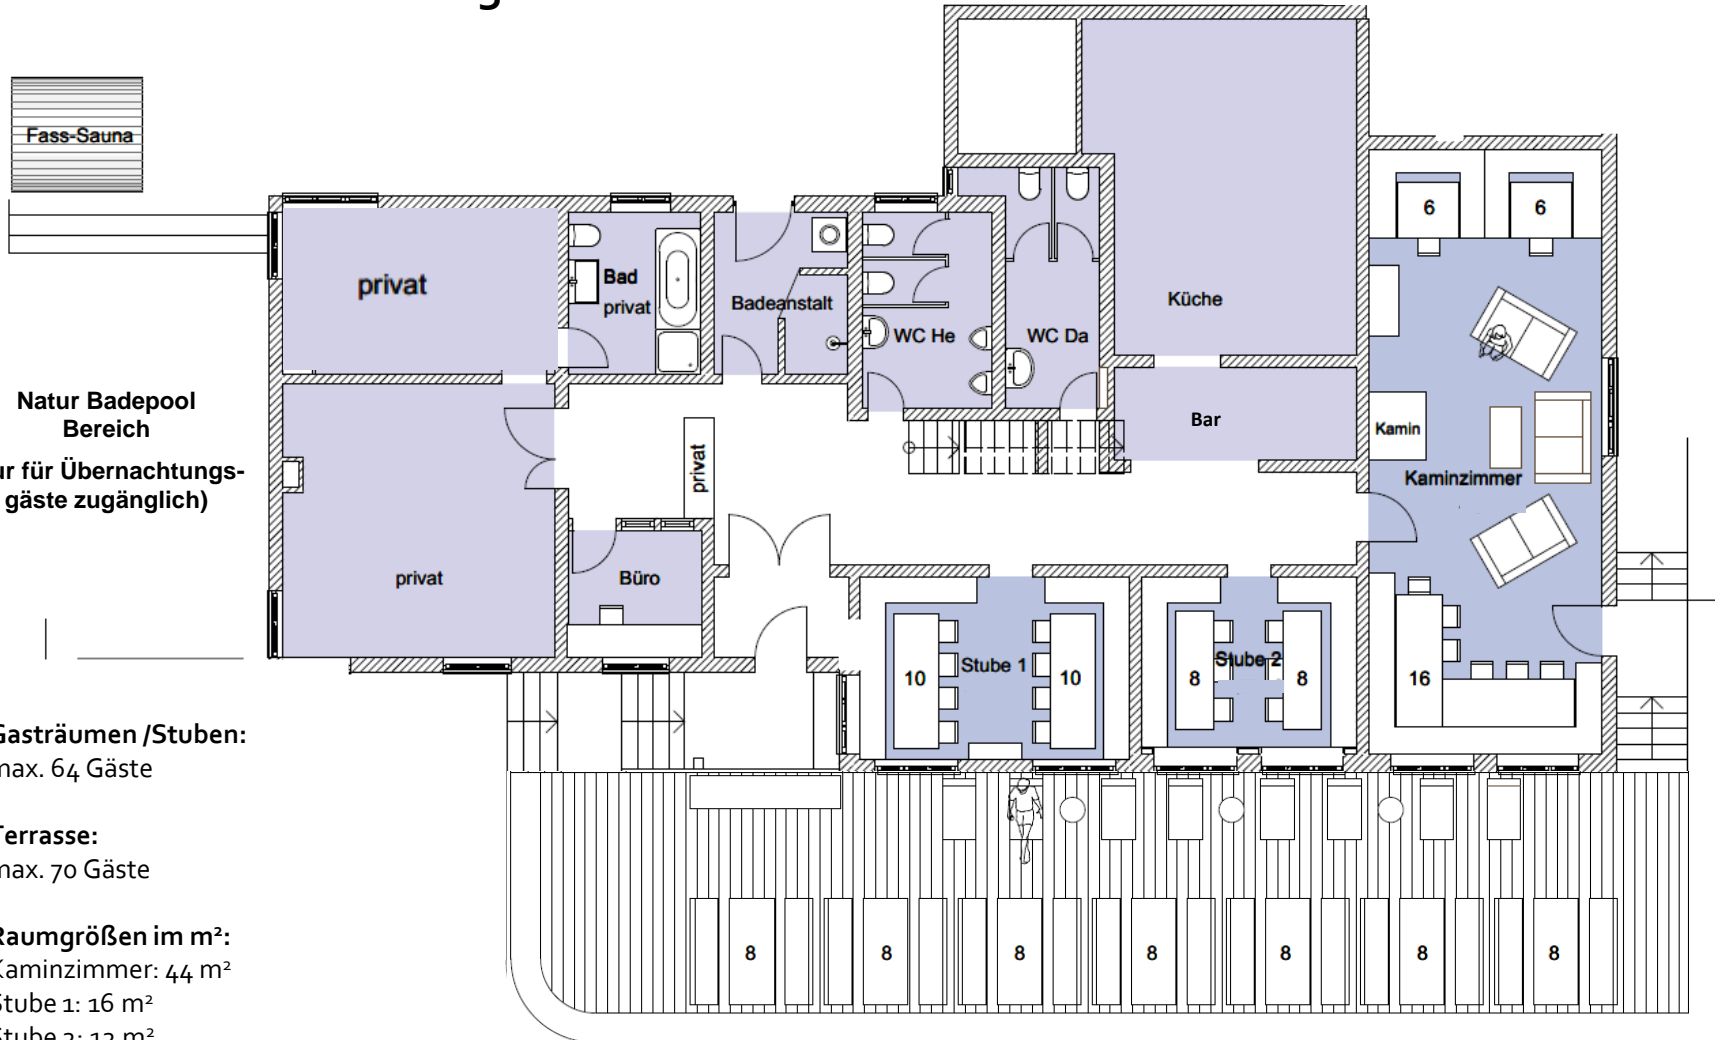

Gasträumen /Stuben:
 max. 64 Gäste

Terrasse:
 max. 70 Gäste

Raumgrößen im m²:
 Kaminzimmer: 44 m²
 Stube 1: 16 m²
 Stube 2: 12 m²