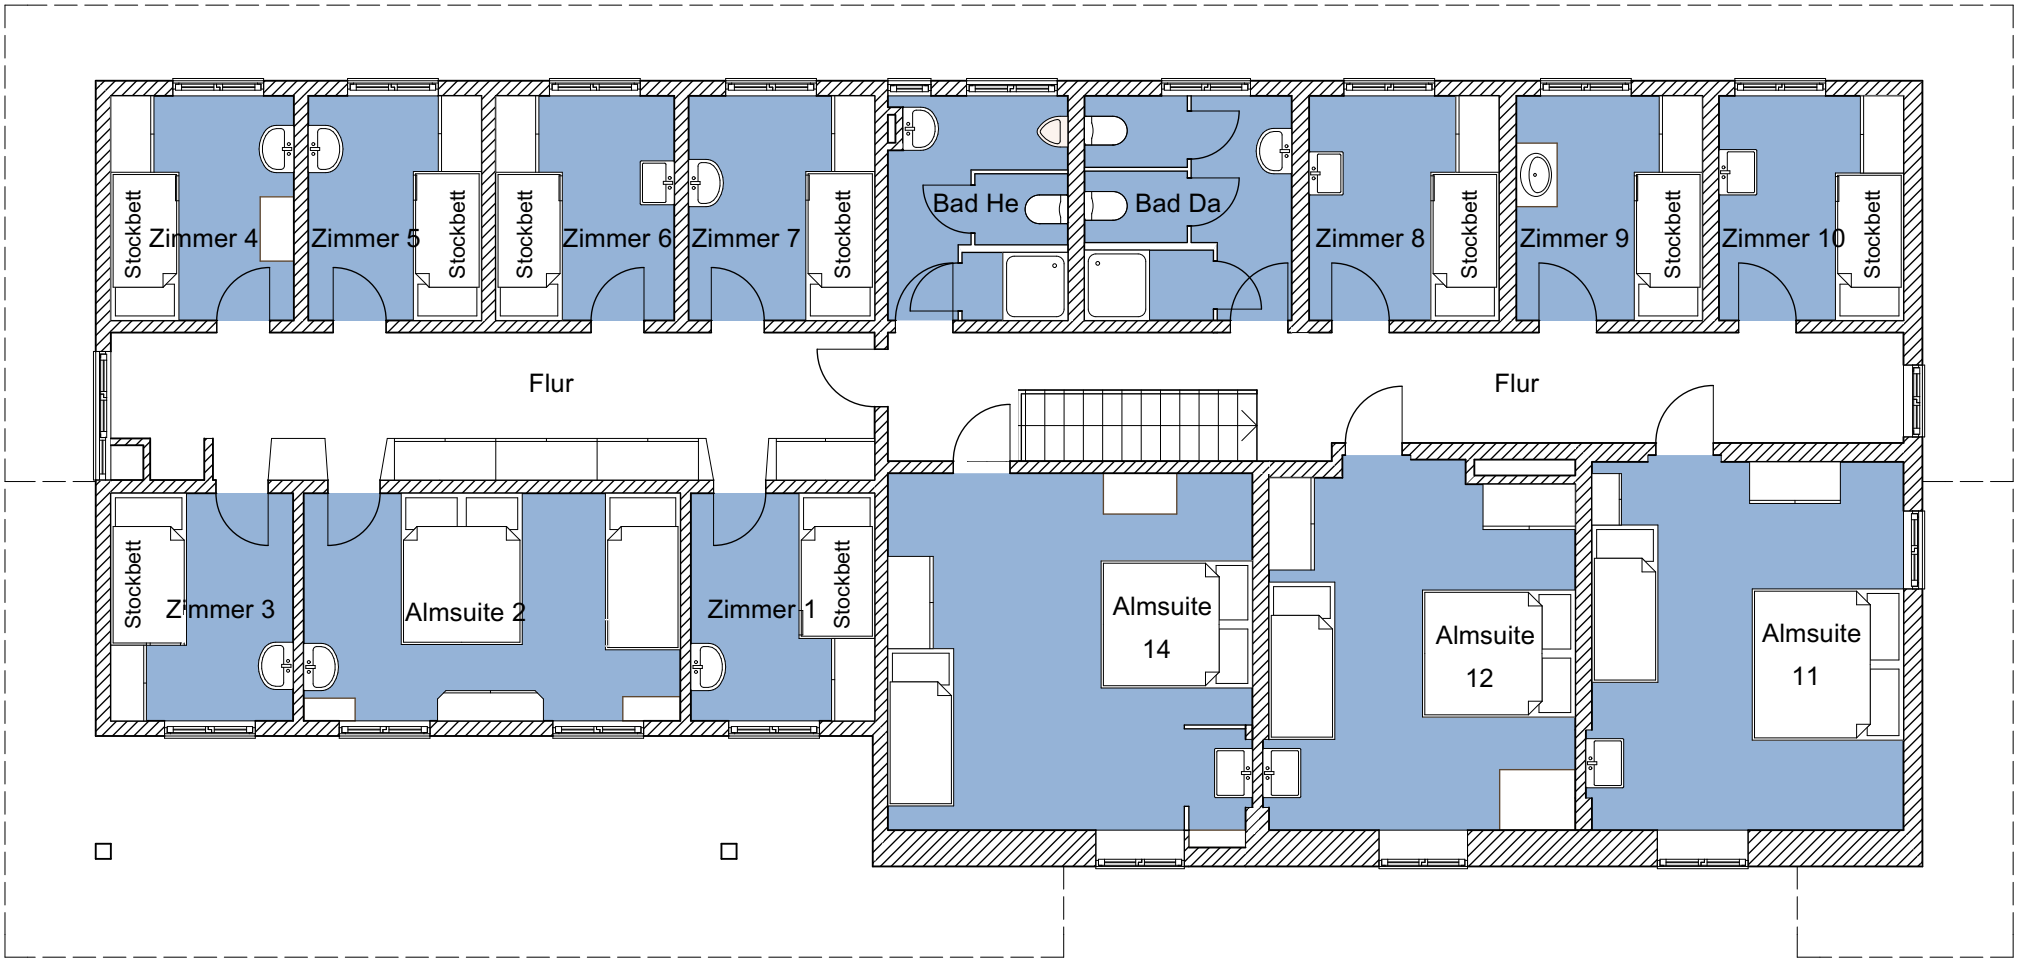

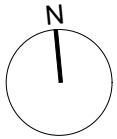

Zimmerplan_1.OG
M 1:100